




URBANIZAÇÃO DO PONTO DE CAPTAÇÃO
ESCALA 1:50

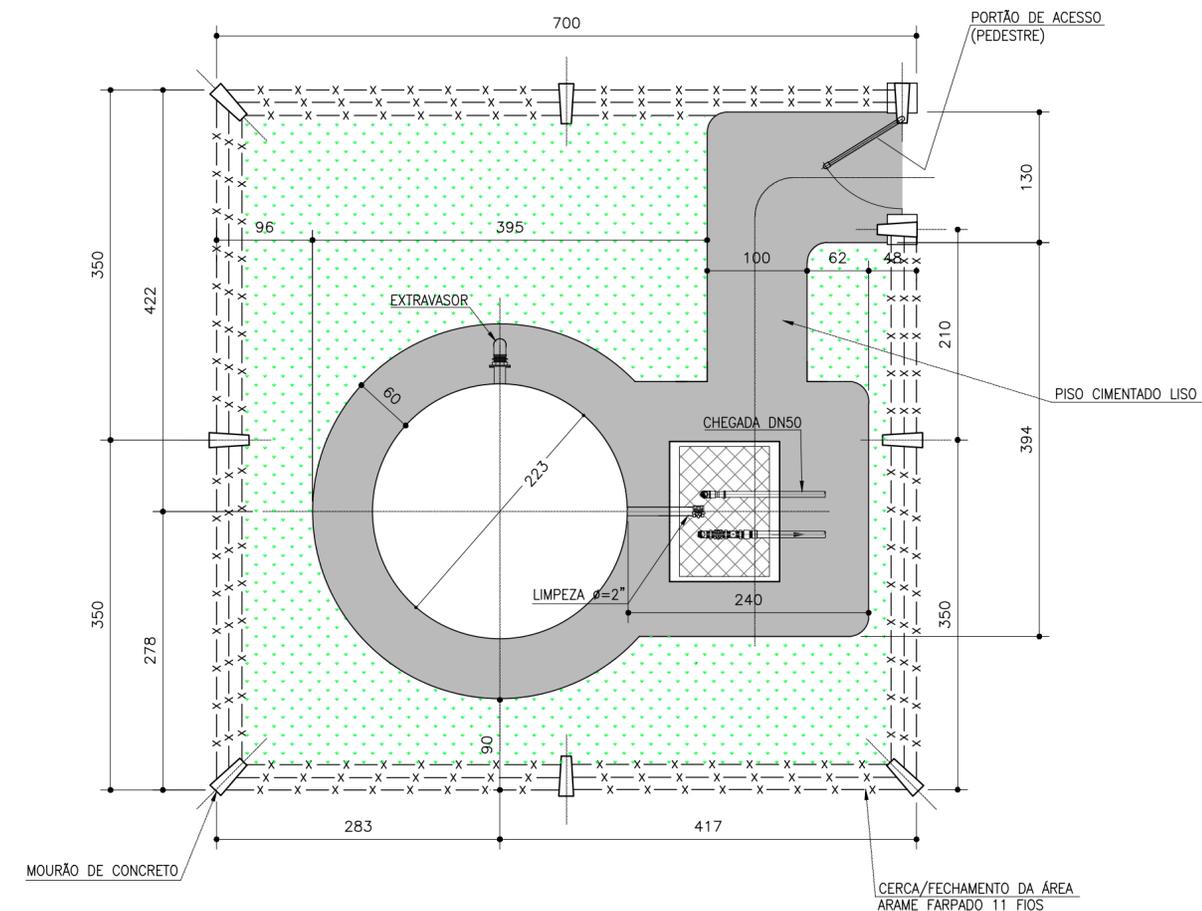


URBANIZAÇÃO DO RESERVATÓRIO
ESCALA 1:50

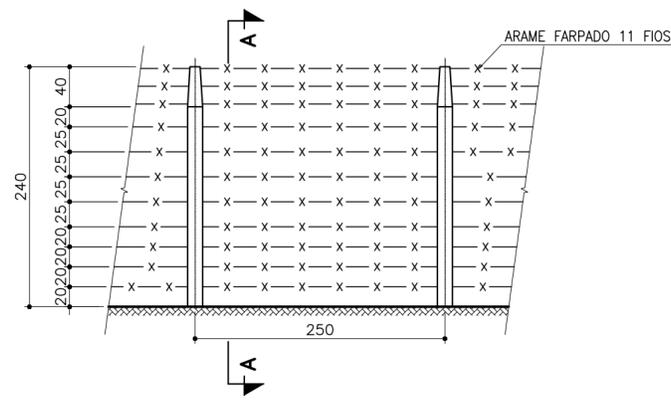


DETALHE DA CERCA DE FECHAMENTO
ESCALA 1:50

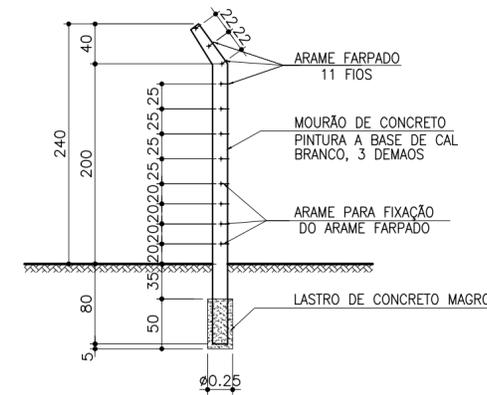

CORTE A-A
ESCALA 1:50

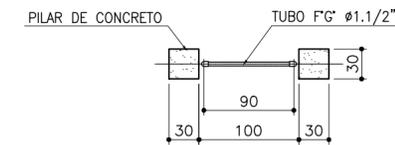

PORTÃO DE ACESSO (PEDESTRE)
ESCALA 1:50

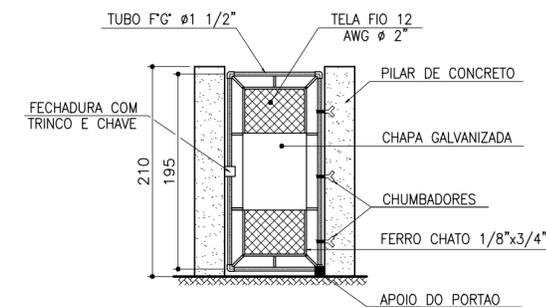

ELEVAÇÃO DO PORTÃO DE ACESSO
ESCALA 1:50

NOTAS:

1. UNIDADES DE MEDIDAS EM CENTÍMETROS, EXCETO QUANDO INDICADO;

LEGENDA:

PROJETO				REDE DE ABASTECIMENTO DE ÁGUA – COMUNIDADE SALEMA	
DISCIPLINA				PROJETO DE ABASTECIMENTO DE ÁGUA POTÁVEL	
CONTEÚDO				PROJETO DE URBANIZAÇÃO DA ÁREA DO POÇO E DO RESERVATÓRIO	
ESCALA INDICADA	FORMATO	ETAPA	DATA	ART/RRT N°	
A2		PB	05/11/2021	MG20210530469	
TIPO DE PROJETO				INFRAESTRUTURA RURAL	
NOME DO AROUVO				049S.016.AGU02.DV.00	



PROPRIETÁRIO					
PREFEITURA DE RIO VERMELHO					
CNPJ/CPF		ENDEREÇO			
18.303.255/0001-99		PRAÇA NOSSA SENHORA DA PENA, 380			
BAIRRO	CIDADE	ESTADO	CEP		
CENTRO	RIO VERMELHO	MINAS GERAIS	39.170-000		

EMPRESA CONTRATADA		RESPONSÁVEIS TÉCNICOS			
	(33)98836-3810	RT DA EMPRESA			
	@sitioprojetos	KASSIO NATHAN MARTINS BENFICA			
sitioprojetos.com.br		CREA-MG 191.244/D			
RT DO PROJETO		KASSIO NATHAN MARTINS BENFICA			
		CREA-MG 191.244/D			