

RELAÇÃO DE SERVIÇOS NAS VIAS

NOME DA RUA	COMPRIMENTO (M)	LARGURA (M) REGULARIZAÇÃO	LARGURA (M) PAVIMENTO	REGULARIZAÇÃO (M2)	BLOQUETES (M2)	MEIO-FIO E SARJETA (m)	MEIO-FIO TRAVAMENTO (m)
RUA EUSTÁQUIO HEREDES TRECHO 01	109,58	4,00	3,10	438,32	339,70	215,06	34,10
RUA EUSTÁQUIO HEREDES TRECHO 02	253,09	3,80	2,90	961,74	733,96	488,18	90,50
RUA EUSTÁQUIO HEREDES TRECHO 03	305,37	4,20	3,30	1.282,55	1.007,72	598,74	114,30
RUA EUSTÁQUIO HEREDES TRECHO 04	10,82	-	-	65,77	55,88	21,96	10,80
LIMPA RODAS R. OSMAR DE FREITAS DAYREL	4,52	-	-	19,93	15,84	9,11	7,20
LIMPA RODAS RUA SEM NOME	17,41	4,20	3,30	73,12	57,45	27,32	6,60
TOTAL	700,79	-	-	2.841,43	2.210,55	1.360,37	263,5

QUADRO GERAL DE SERVIÇOS

NOME DA RUA	REGULARIZAÇÃO (M2)	BLOQUETES (M2)	MEIO-FIO E SARJETA (m)	MEIO-FIO TRAVAMENTO (m)
RUA EUSTÁQUIO HEREDES	2.841,60	2.210,55	1.360,37	263,5
RUA FRANCISCA GOMES DO REAL	829,50	661,24	375,96	82,48
TOTAL	3.674,40	2.875,53	1.734,09	345,70

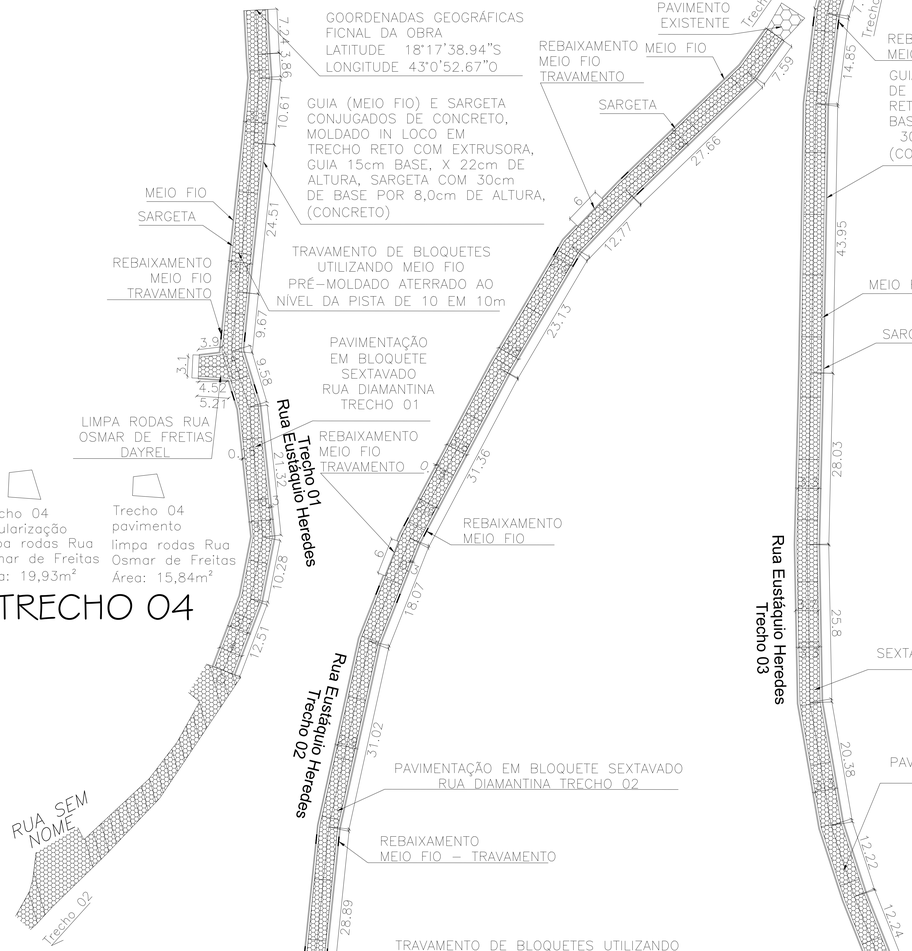

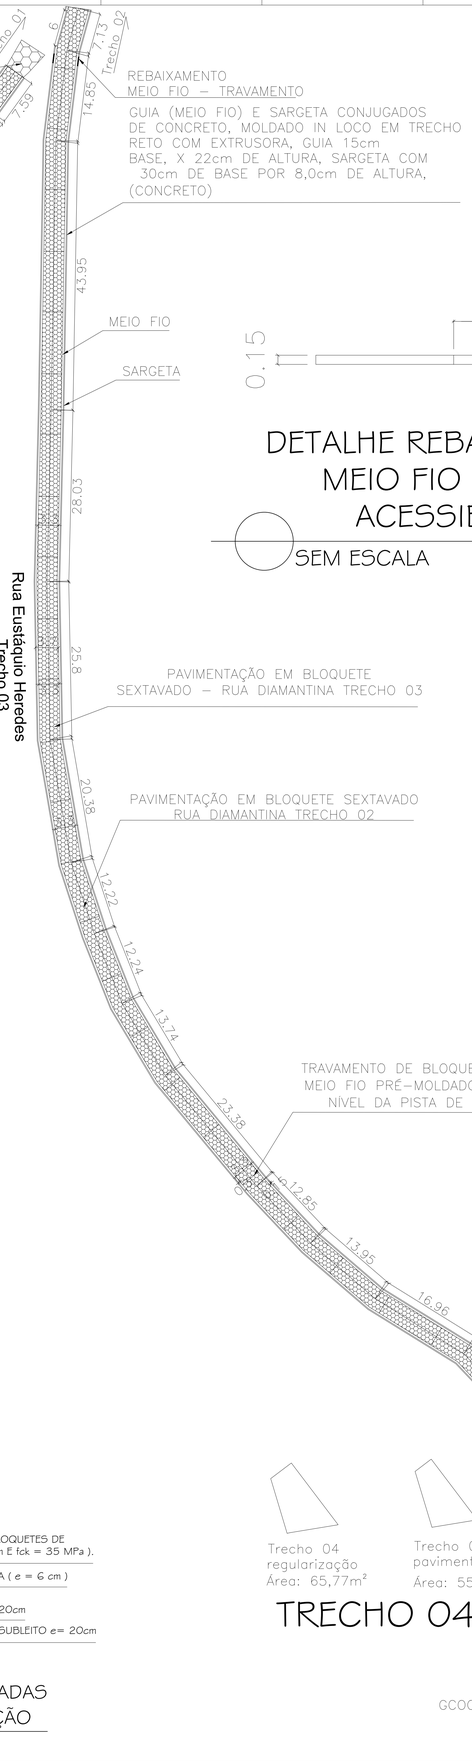

DETALHE REBAIXAMENTO DE MEIO FIO E SARJETA ACESSIBILIDADE

SEM ESCALA


DETALHE MEIO FIO TRAVAMENTO
SEM ESCALA




LEVANTAMENTO TOPOGRÁFICO
ESCALA 1/1500





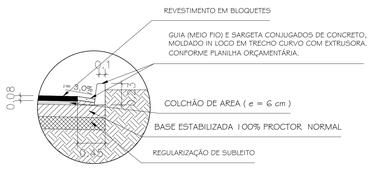

DETALHE "A": MEIO FIO E SARJETA
SEM ESCALA

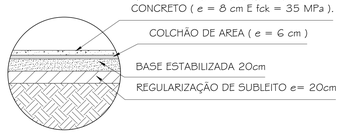

DETALHE "B" CAMADAS DA PAVIMENTAÇÃO
SEM ESCALA

NOTA:
Devido ao fato da caixa da Rua, não à viabilidade de construção de calçada

RT: KASSIO NATHAN MARTINS BENFICA:08443196602
Assinado de forma digital por KASSIO NATHAN MARTINS BENFICA:08443196602 Dados: 2022.07.01 15:12:16 -03'00'
Kassio Nathan Martins Benfica
ENGENHEIRO CIVIL CREA – 191.244/D

PROPRIETÁRIO OU RESP. P/ USO: MARCUS VINICIUS DAYRELL DE OLIVEIRA:05648694652
Assinado de forma digital por MARCUS VINICIUS DAYRELL DE OLIVEIRA:05648694652 Dados: 2022.07.01 15:12:58 -03'00'
Prefeitura Municipal de Rio Vermelho
CNPJ: 18.303.255/0001-99

PARA USO DO REQUERENTE

CIM JEQUITINHONHA
CONSÓRCIO INTERMUNICIPAL MULTIFINALITÁRIO DO VALE JEQUITINHONHA
RUA ZECA BRUNO 131 - CAZUZA
DIAMANTINA/MG consorcio.intfinestrutura@gmail.com
TELEFONES: (38) 3531 2357

PROJETO
CONTEÚDO DA FOLHA: PROJETO E DETALHES EXECUTIVOS
ESCALA: Indicadas
USO: CALÇAMENTO EM BLOCOS SEXTAVADOS DE CONCRETO, EXECUÇÃO DE MEIO FIO E SARJETA E DRENAGEM PROFUNDA
TÍTULO: **PAVIMENTAÇÃO DE VIAS URBANAS E DRENAGEM**
LOCAL: Ruas: Eustáquio Heredes
CIDADE/ESTADO: RIO VERMELHO

EDIFICAÇÃO
ÁREA CONSTRUÍDA: – | ÁREA A CONSTRUIR: –
ÁREA TOTAL: – | ÁREA A DEMOLIR: –
ÁREA DO TERRENO: – | TAXA DE OCUPAÇÃO: –
FOLHA Nº / DE: 1/5

FORMATO A1