

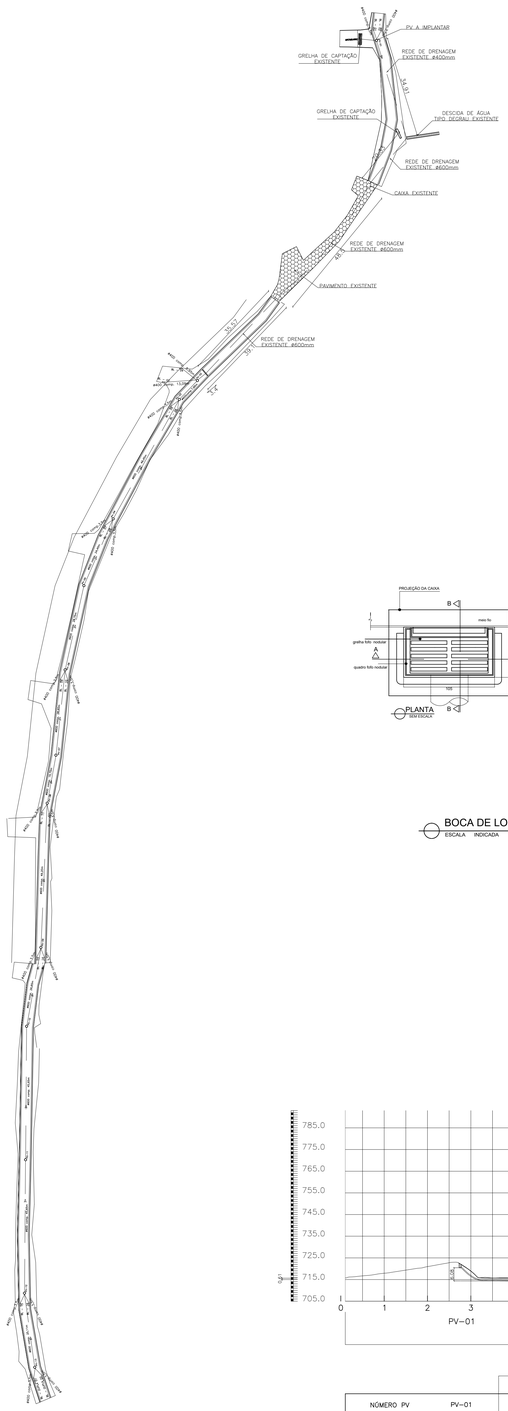



QUADRO DE QUANTIDADES		
SERVIÇO	UNIDADE	QUANTITATIVO
DN 600	METRO	344,21m
DN 400	METRO	75,04m
POÇO DE VISITA	UND	13
BOCA DE LOBO	UND	16
BOCA DE LOBO DUPLA TIPO CA	UND	02

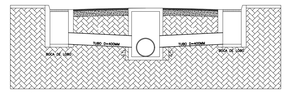


SEÇÃO DE LIGAÇÃO BOCA DE LOBO/PV
S/ ESCALA

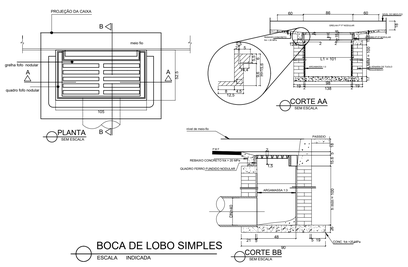



BOCA DE LOBO SIMPLES
ESCALA INDICADA

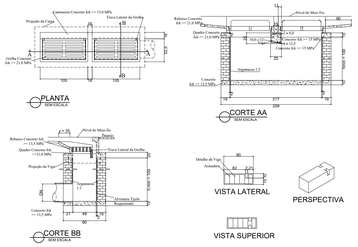


BOCA DE LOBO DUPLA
ESCALA INDICADA

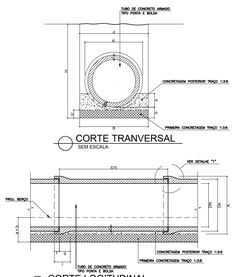

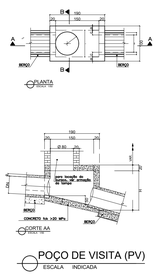

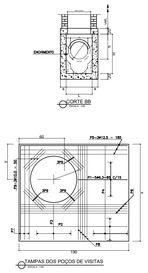

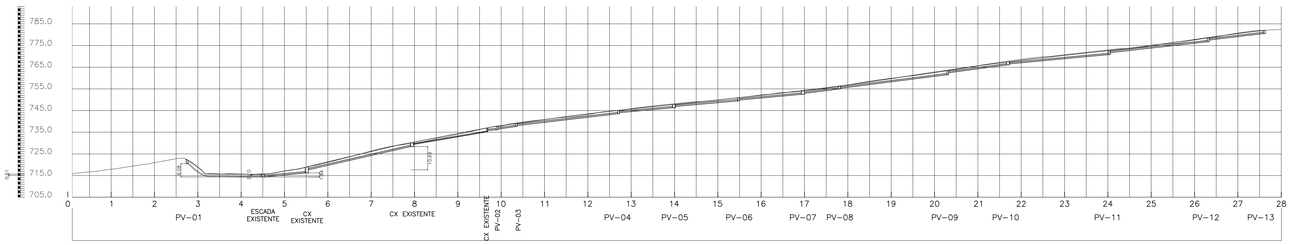

NÚMERO PV	PV-01	ESCADA EXISTENTE	CX EXISTENTE	CX EXISTENTE		PV-04	PV-05	PV-06	PV-07	PV-08	PV-09	PV-10	PV-11	PV-12	PV-13
COTA DO TERRENO (m)	742,48	715,63	718,71	730,26		745,04	746,07	750,90	754,33	763,58	763,58	767,74	773,12	775,17	762,03
COTA DO PROJETO (m)	742,46	715,61	718,80	729,80		745,03	745,73	750,88	754,12	756,17	763,31	767,37	772,67	778,61	762,03
COTA DA SOLEIRA (m)	740,77	714,31	716,3	728,05		743,53	746,13	752,52	752,52	756,26	761,31	765,87	770,67	776,61	760,5
PROFUNDIDADE (m)	2,00	1,30	2,50	1,75		1,50	1,60	1,40	1,60	1,40	2,00	1,50	2,00	2,00	1,50
DECLIVIDADE		0,17	0,09	0,22	0,16	0,11	0,11	0,09	0,09	0,10	0,07	0,13	0,13	0,10	0,11	0,11
DIÂMETRO (mm)		400	600	600	600	600	600	600	600	600	600	600	600	600	600	600
DISTÂNCIA (m)		34,91	20,33	48,50	35,57	7,95	46,45	24,45	28,75	28,60	15,75	49,20	26,65	45,65	45,65	25,11

PERFIL
ESCALA 1/750

RT:	KASSIO NATHAN MARTINS BENFICA:08443196602	Assinado de forma digital por KASSIO NATHAN MARTINS BENFICA:08443196602 Dados: 2022.07.01 15:16:08 -03'00'	
	Kassio Nathan Martins Benfica ENGENHEIRO CIVIL CREA - 191.244/D		
PROPRIETÁRIO OU RESP. P/ USO:	MARCUS VINICIUS DAYRELL DE OLIVEIRA:05648694652	Assinado de forma digital por MARCUS VINICIUS DAYRELL DE OLIVEIRA:05648694652 Dados: 2022.07.01 15:16:22 -03'00'	
	Prefeitura Municipal de Rio Vermelho CNPJ: 18.303.255/0001-99		

cim JEQUITINHONHA
RUA ZECA BRUNO 131 - CAZUZA
DIAMANTINA/MG
consorcio.iimfreestrutura@gmail.com
TELEFONE: (38) 3531 2357

PARA USO DO REQUERENTE

PROJETO

CONTEÚDO DA FOLHA: ALA DE REDE TUBULAR, CAIXA DE PASSAGEM TIPO A, BOCA DE LOBO DUPLA	DETALHES: DESCIDA DE AGUA TIPO DEGRAU,	ESCALA: Indicadas	
USO:	DRENAGEM RUA EUSTÁQUIO HEREDES		
TÍTULO:	DRENAGEM SUPERFICIAL E PROFUNDA		
VIA: Ruas: Eustáquio Heredes, Joviano Eloy Araújo		CIDADE/ESTADO: Rio Vermelho	

EDIFICAÇÃO

ÁREA CONSTRUÍDA:	--	ÁREA A CONSTRUIR:	--
ÁREA TOTAL:	--	ÁREA A DEMOLIR:	--
ÁREA DO TERRENO:	--	TAXA DE OCUPAÇÃO:	--

FOLHA Nº / DE: 2/5