



- LEGENDA:
- LIMITE DA ÁREA DE LEVANTAMENTO
 - DELIMITAÇÃO DOS LOTES
 - VIA A SER PAVIMENTADA – PISO INTERTRAVADO DE CONCRETO RETANGULAR (20x10cm, e=8cm)
 - MEIO-FIO EM CONCRETO PRÉ-FABRICADO (100x15x13x30cm) ENTERRADO PARA DELIMITAÇÃO DA VIA COMPARTILHADA E CONTENÇÃO DO PAVIMENTO
 - LIMITE DA INTERVENÇÃO

DETALHE SINALIZAÇÃO DA VIA COM PARTILHADA COM PEDESTRES

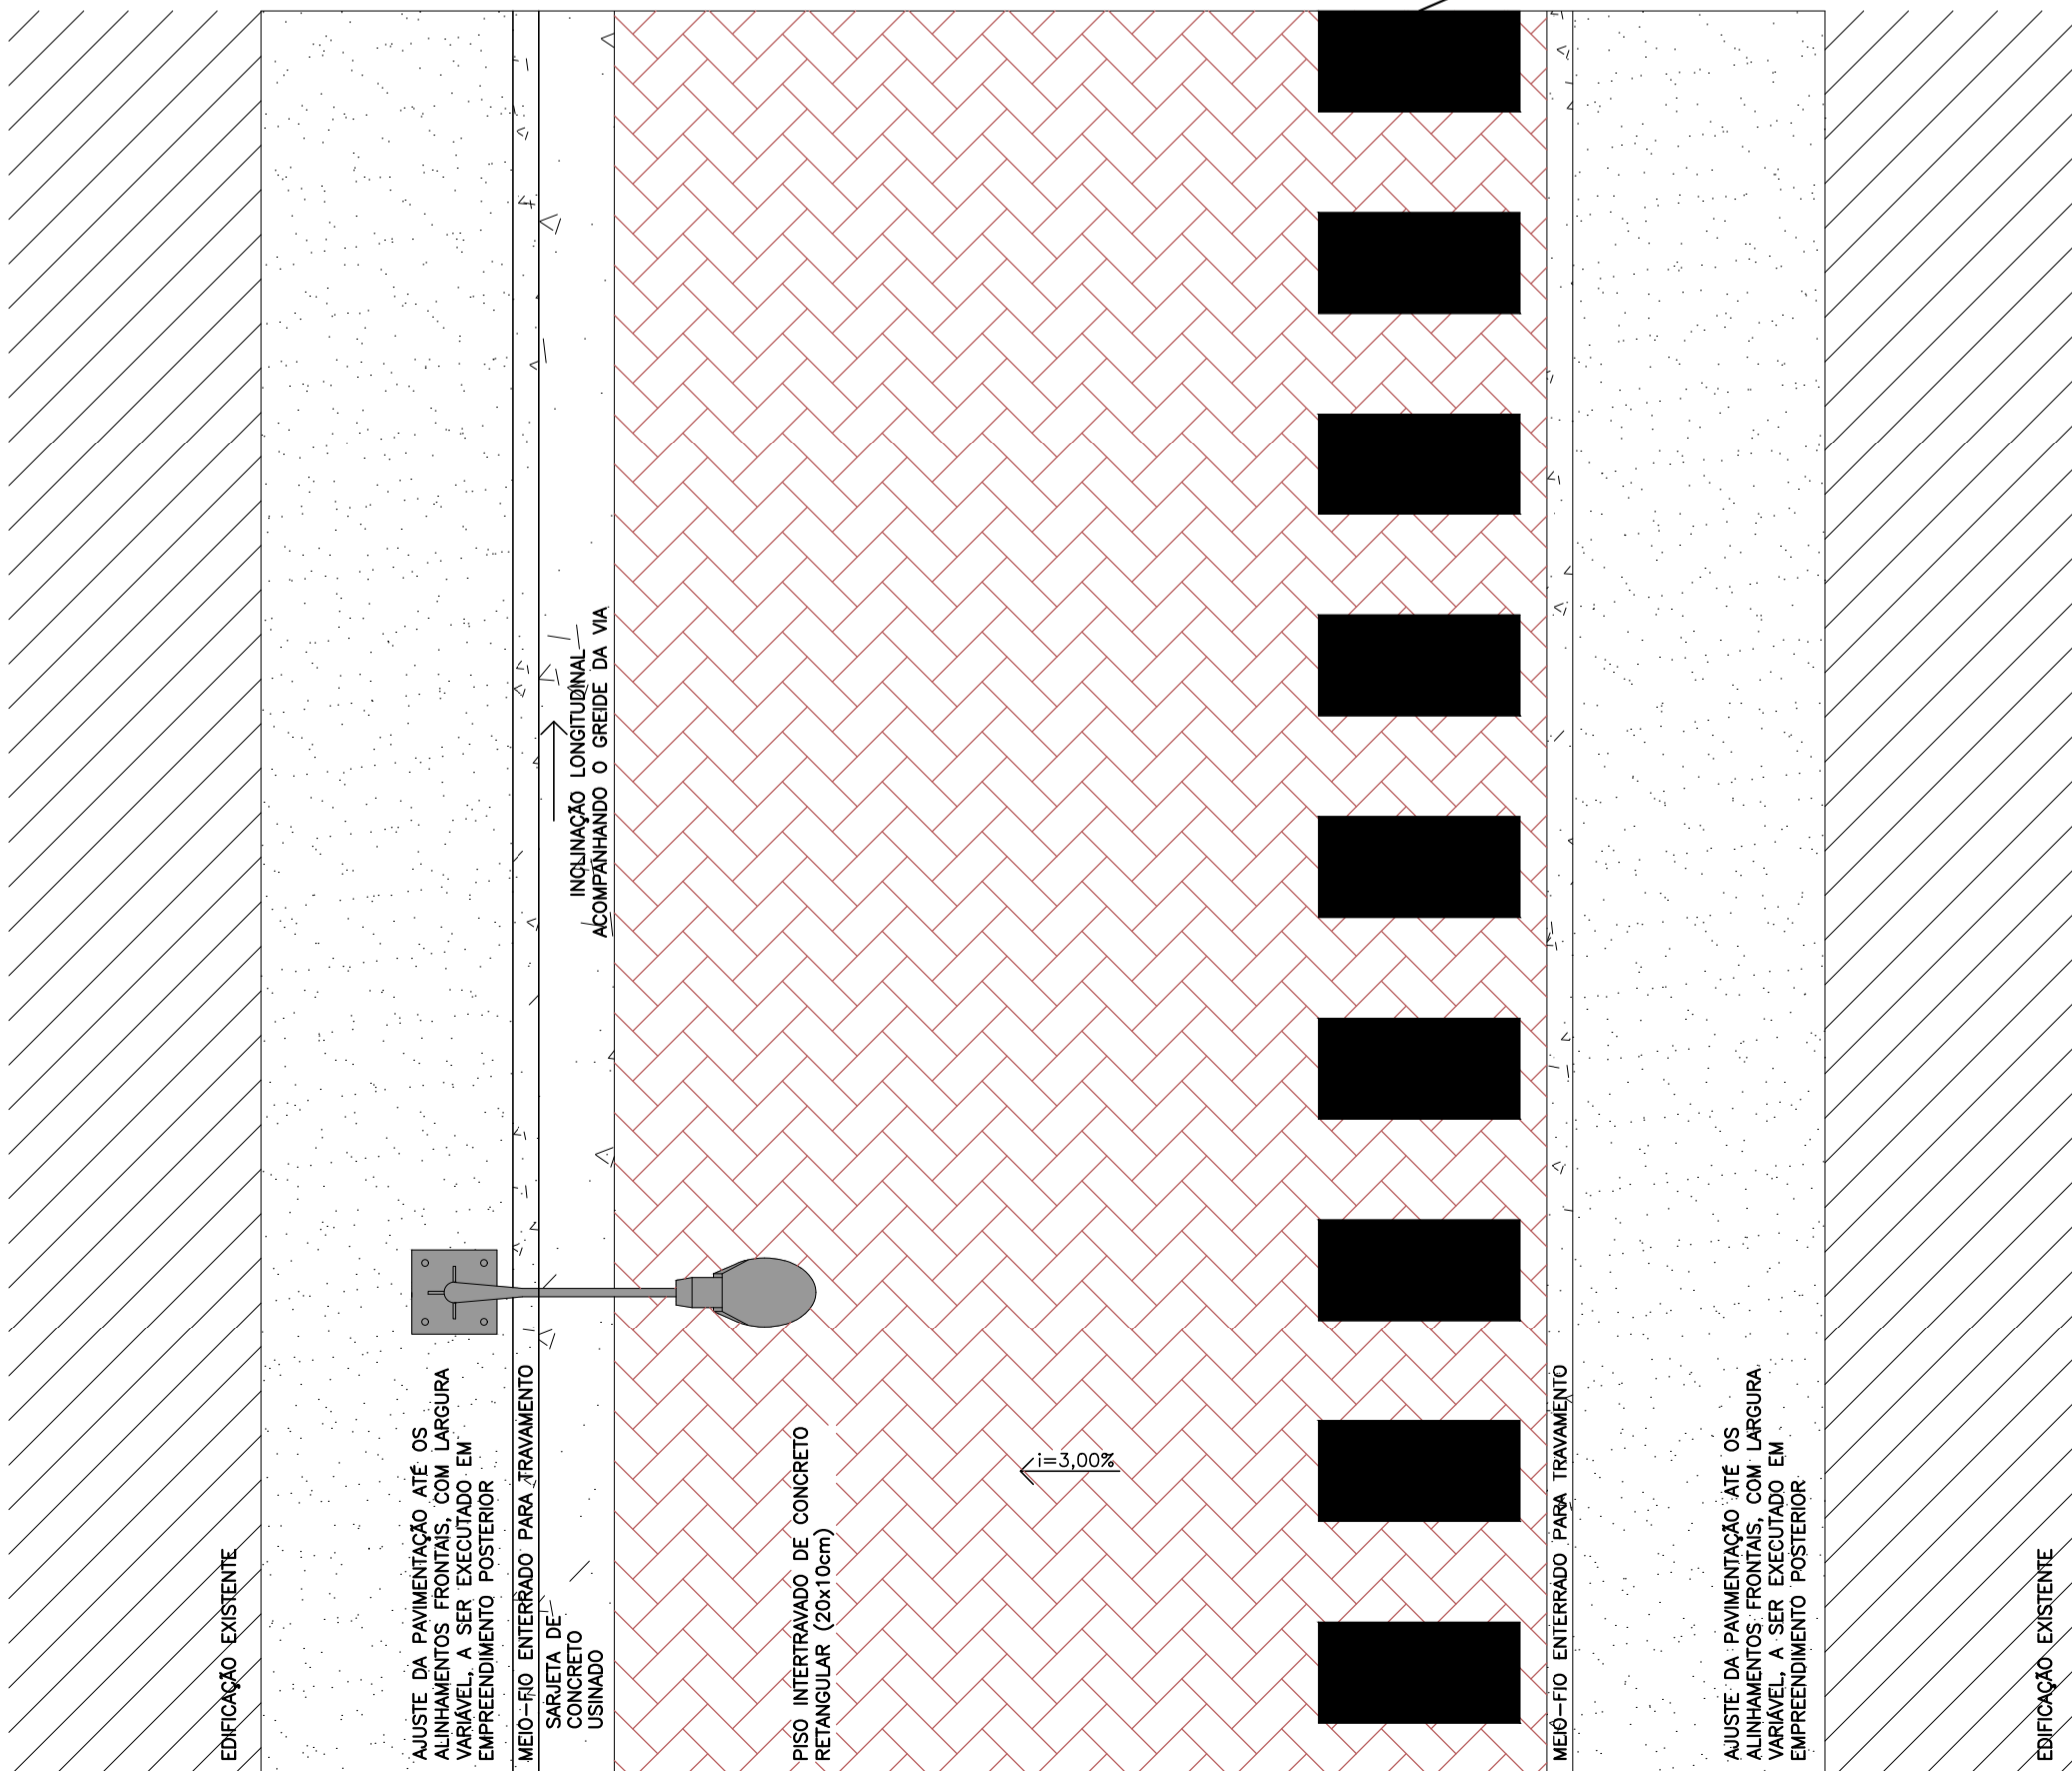


PLANTA TIPO – RUA DA CASCALHEIRA
VIA COMPARTILHADA
ESCALA 1:25

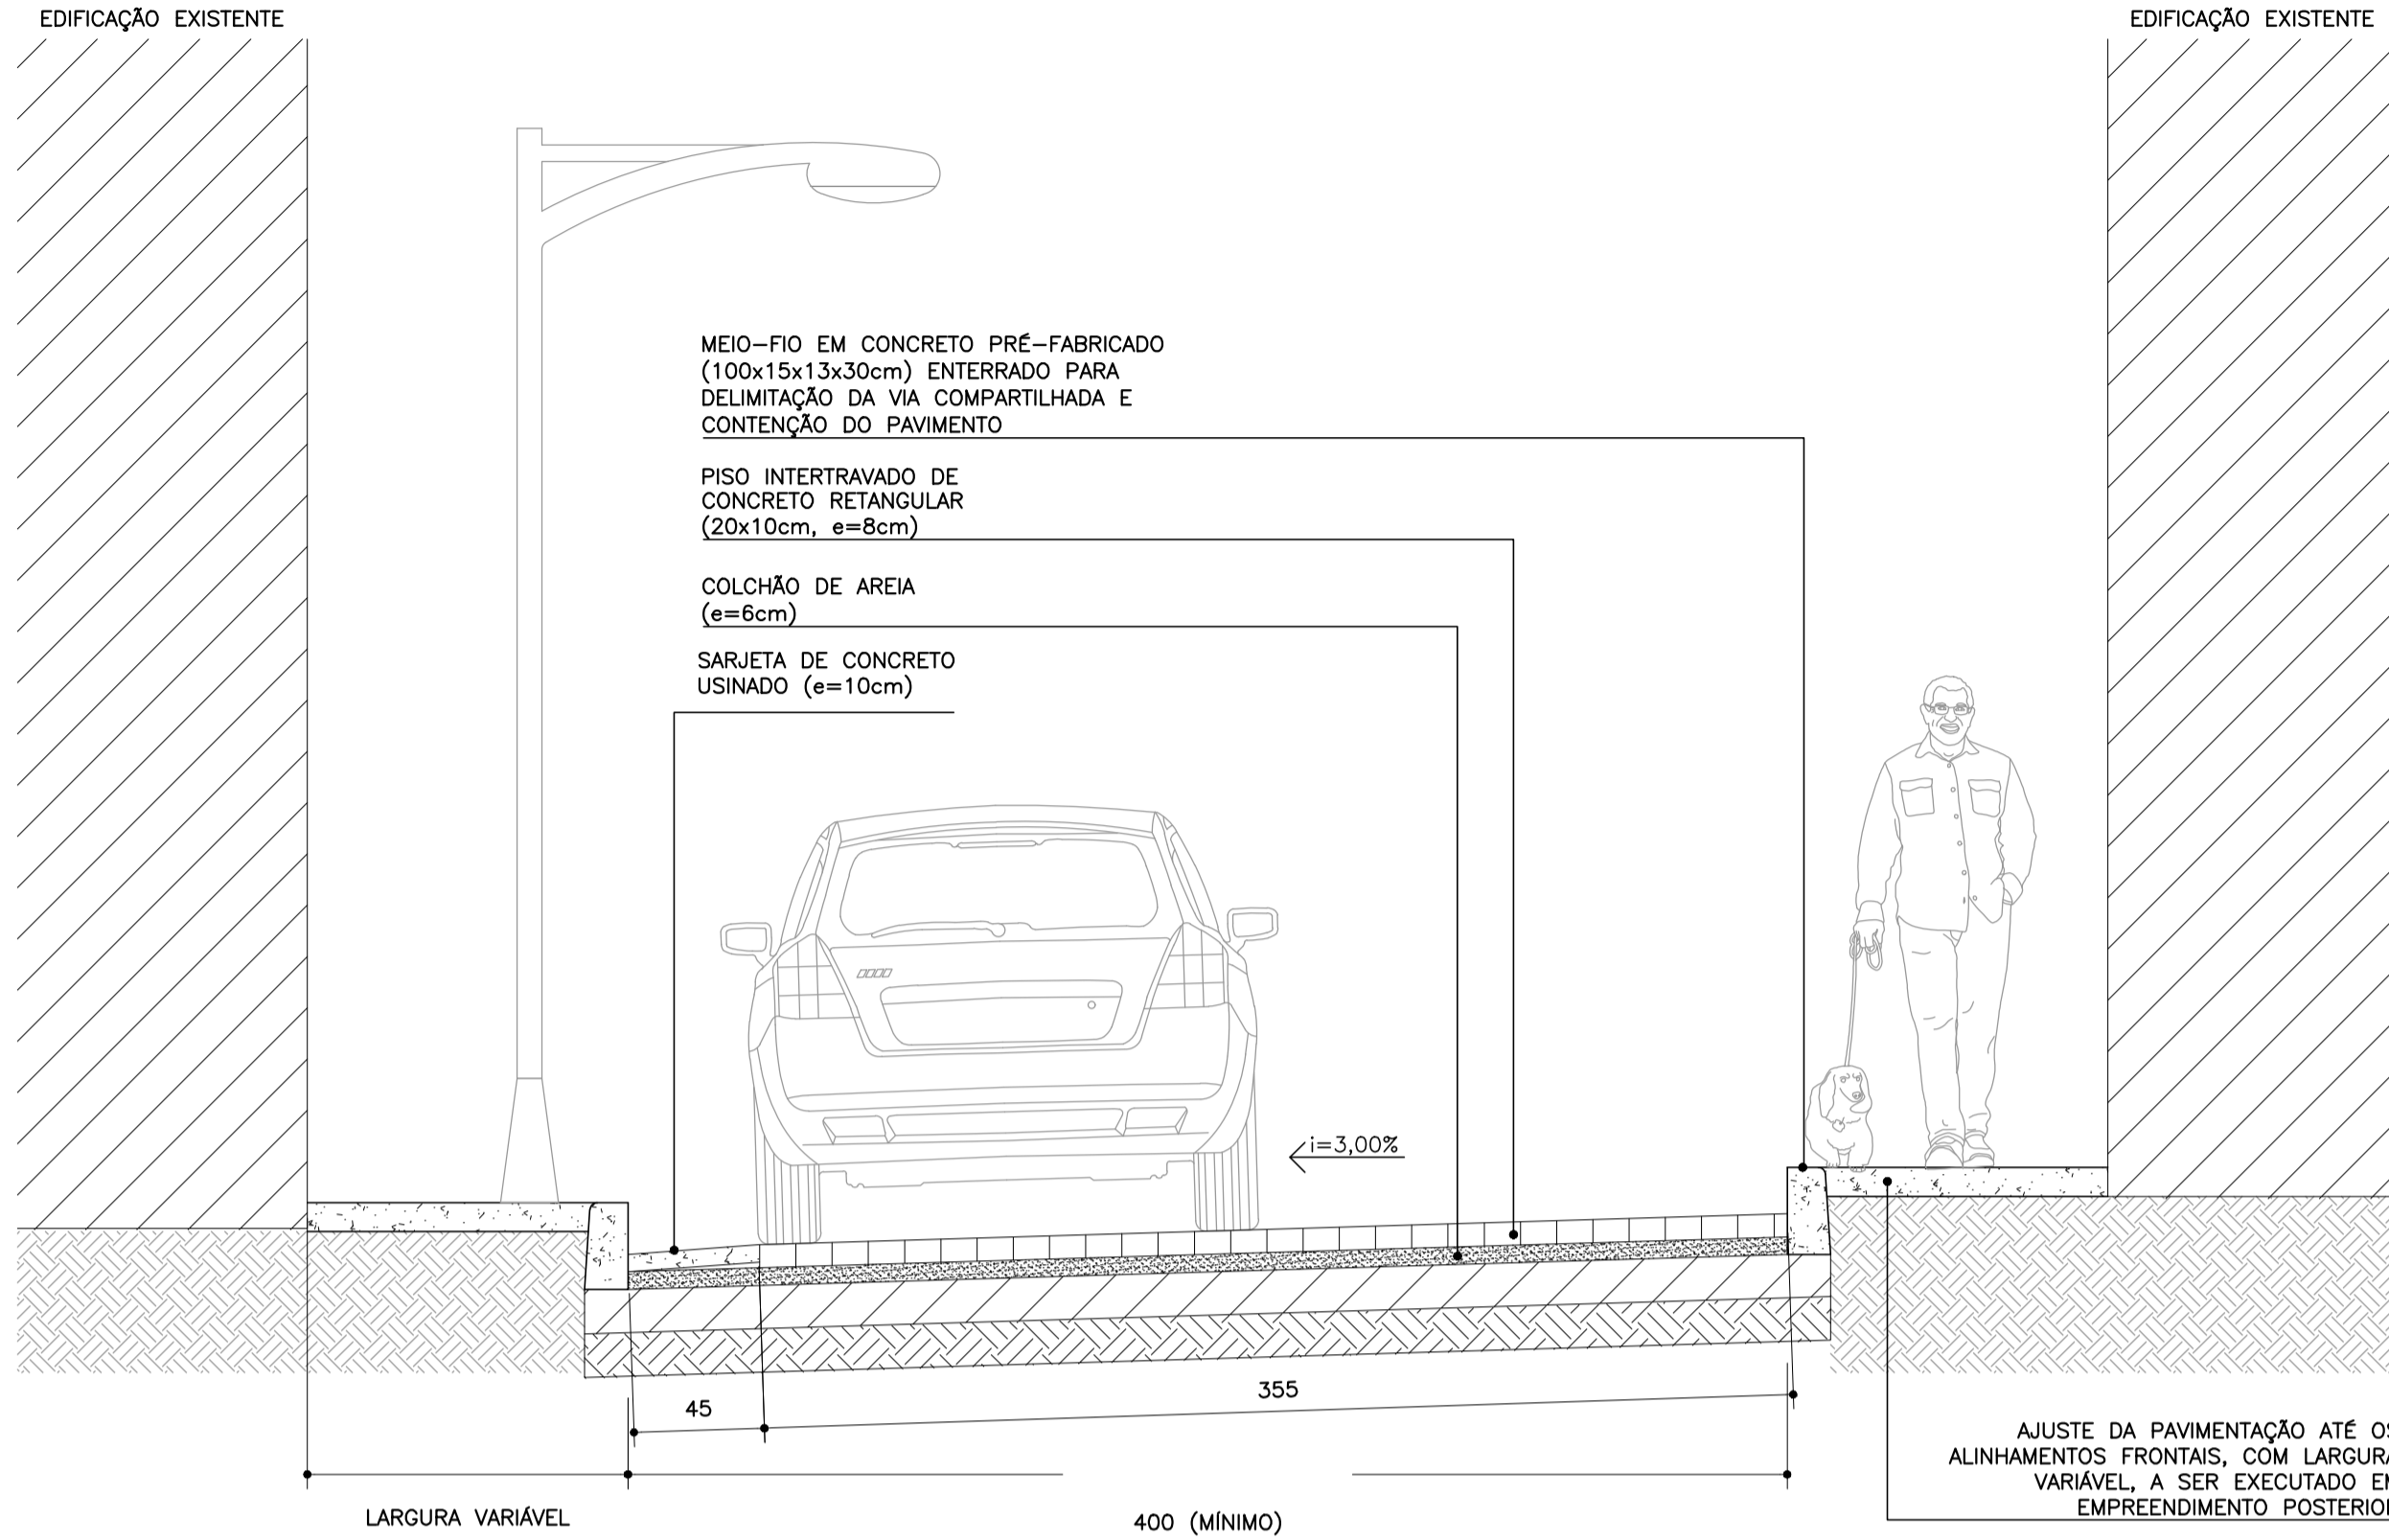

SEÇÃO TIPO – RUA DA CASCALHEIRA
VIA COMPARTILHADA
ESCALA 1:25

| RUA DA CASCALHEIRA | |
|---------------------|----------------------------------|
| COORDENADA INICIAL: | E=709.793,767 N=7.975.030,353 |
| COORDENADA FINAL: | E=710.051,698 N=7.975.173,637 |
| LARGURA MÉDIA: | 4,00 m |

EDIFICAÇÃO EXISTENTE

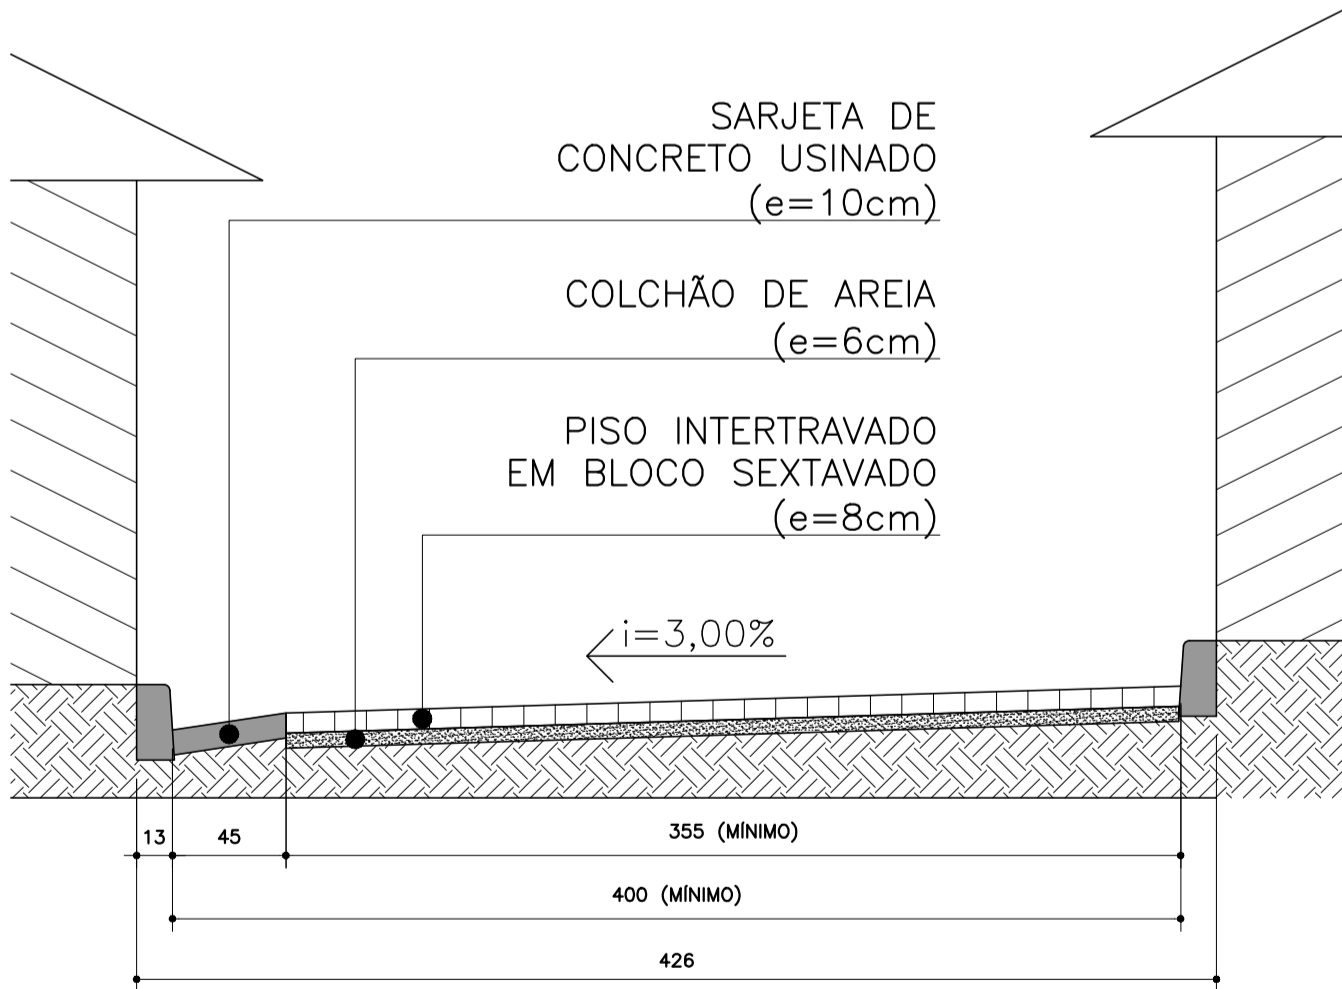

EDIFICAÇÃO EXISTENTE

RUA DA CASCALHEIRA
SEÇÃO TIPO – ESTACA 0+0,00 A 15+5,46
SEM ESCALA

NOTAS:

- COTAS E MEDIDAS EM CENTÍMETROS, EXCETO QUANDO INDICADO;
- TENDO EM VISTA A CONSOLIDAÇÃO VIÁRIA DO BAIRRO CHAPADINHA TER SE DADO DE FORMA NÃO COORDENADA, AS LARGURAS DAS VIAS NÃO PERMITEM A PREVISÃO DE PASSEIOS. POR ESTE MOTIVO, O PRESENTE PROJETO NÃO INCORPOROU AO ESCOPO A PREVISÃO DE REBAIXOS PARA PESSOAS COM DEFICIÊNCIA (PCD), UMA VEZ QUE AS VIAS DO BAIRRO SE ENQUADRARAM NA CLASSIFICAÇÃO DE VIA COMPARTILHADA, QUANDO VEÍCULOS E PEDESTRES DIVIDEM O MESMO ESPAÇO, SENDO GARANTIDA A ESTE ÚLTIMO A PREFERÊNCIA SOBRE O PRIMEIRO.

| | | | | |
|--------------------|---------|--|---------------------------------|------------------|
| USO DA PMR | REVISÃO | | | |
| | REVISÃO | DATA | ALTERAÇÕES | |
| | | | | |
| | | | | |
| | | | | |
| | | | | |
| | | | | |
| ANÁLISE DO PROJETO | | | | |
| DATA | | PROJETO ACEITO | Nº DO RELATÓRIO DE ANÁLISE (RA) | ANALISTA TÉCNICO |
| | | <input type="checkbox"/> SIM <input type="checkbox"/> C/RESSALVAS <input type="checkbox"/> NÃO | | |

USO DA PAVY

**PREFEITURA MUNICIPAL DE RIO VERMELHO**

OPERAÇÃO N° 1079099–86
BAIRRO CASCALHEIRA

SECRETARIA MUNICIPAL DE ADMINISTRAÇÃO E PLANEJAMENTO
VIVIAN ALEXIA SANTOS PINHEIRO

PREFEITO DE RIO VERMELHO
MARCUS VINÍCIUS DAYRELL DE OLIVEIRA

CONTEÚDO
PROJETO DE PAVIMENTAÇÃO
PLANTA GERAL E SEÇÃO TIPO

| | | |
|---|----------------|------------|
| RT. DA COORDENAÇÃO | ART/RRT/TRT Nº | DATA |
| KASSIO NATHAN MARTINS BENFICA – CREA-MG 191.244/D | MG20210714048 | 23/05/2023 |
| RT. DO PROJETO | ESCALA | DESENHO Nº |
| KASSIO NATHAN MARTINS BENFICA – CREA-MG 191.244/D | INDICADA | PAV–01/02 |