
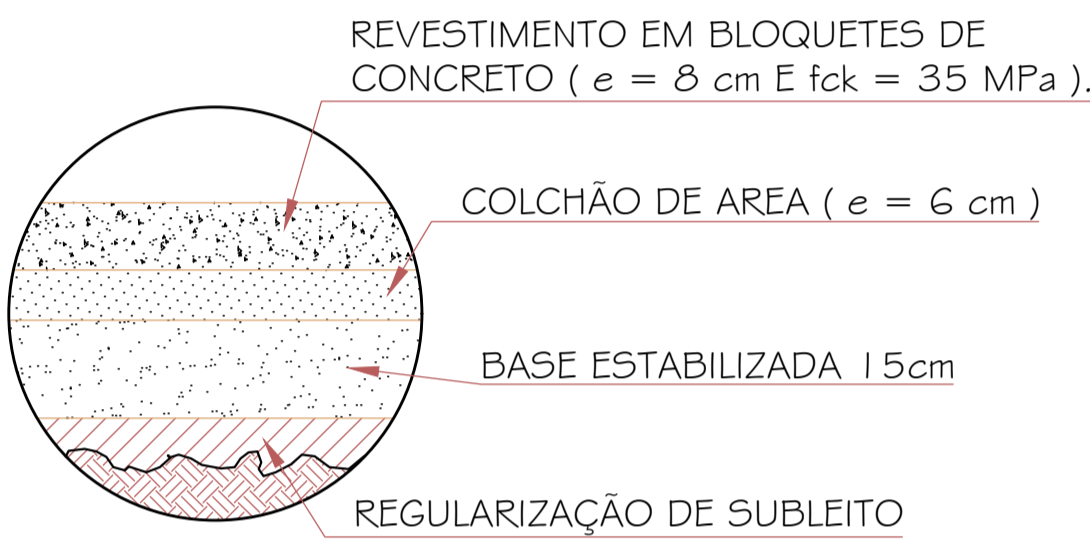


PLANTA TIPO – RUA AZALEIA
VIA COMPARTILHADA
ESCALA 1:25

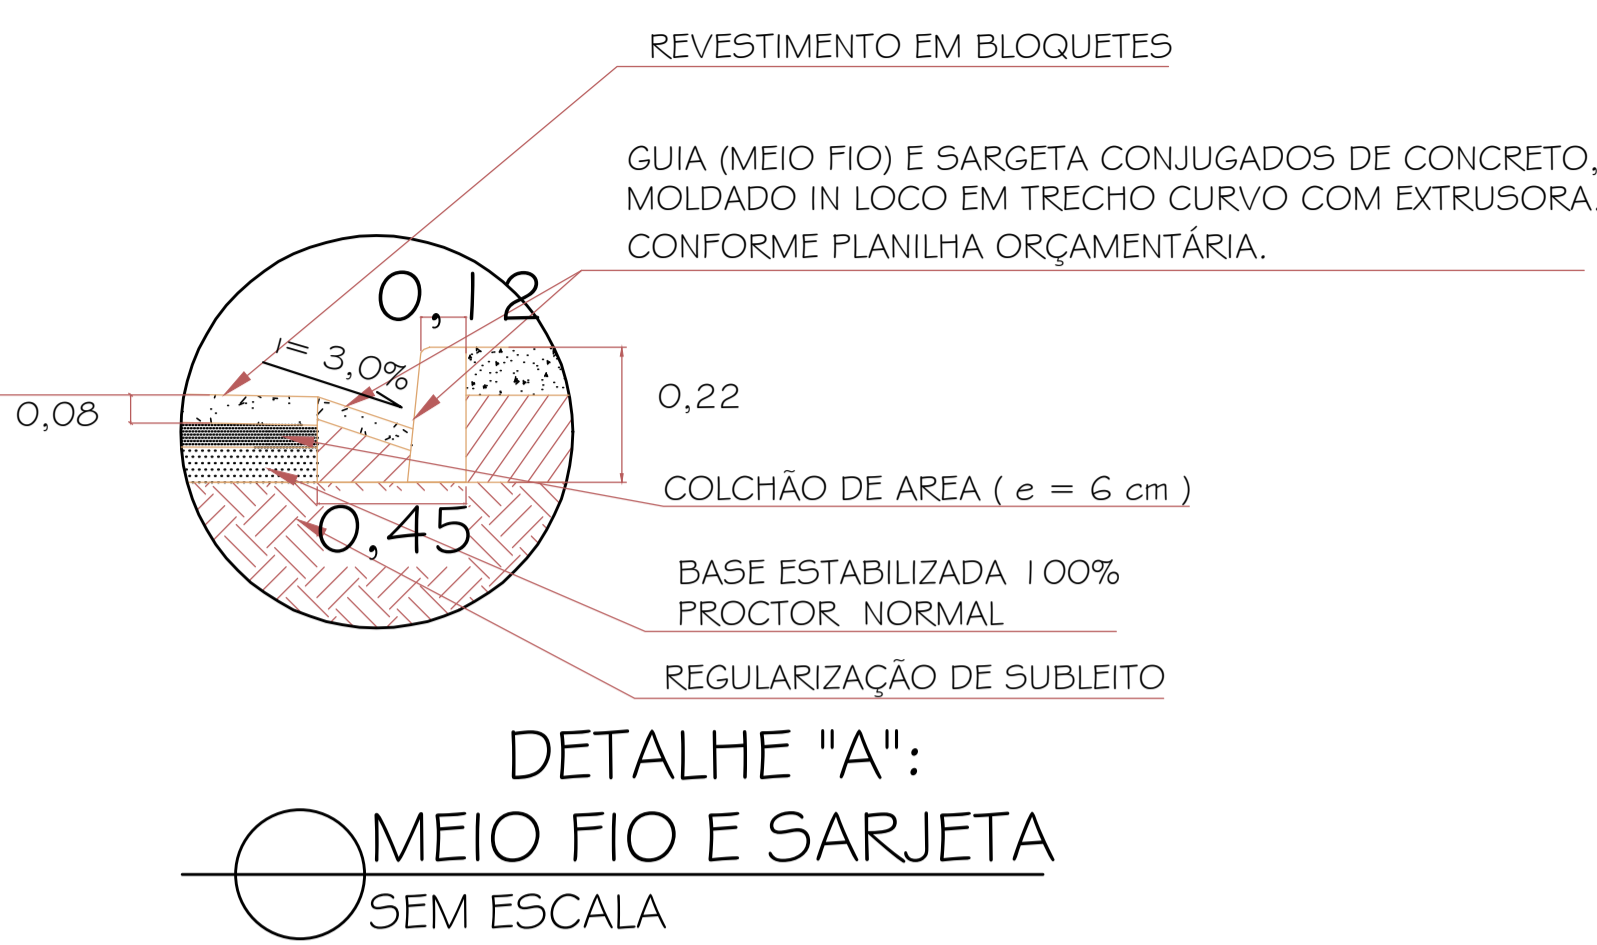

RUA AZALEIA	
COORDENADA INICIAL:	E=709.790,676 N=7.975.119,263
COORDENADA FINAL:	E=709.935,936 N=7.975.106,956
LARGURA MÉDIA:	3,50 m

- NOTAS:
- COTAS E MEDIDAS EM CENTÍMETROS, EXCETO QUANDO INDICADO;
 - TENDO EM VISTA A CONSOLIDAÇÃO VÁRIA DO BAIRRO CHAPADINHA TER SE DADO DE FORMA NÃO COORDENADA, AS LARGURAS DAS VIAS NÃO PERMITEM A PREVISÃO DE PASSEIOS. POR ESTE MOTIVO, O PRESENTE PROJETO NÃO INCORPOROU AO ESCOPO A PREVISÃO DE REBAIXOS PARA PESSOAS COM DEFICIÊNCIA (PCD), UMA VEZ QUE AS VIAS DO BAIRRO SE ENQUADRARAM NA CLASSIFICAÇÃO DE VIA COMPARTILHADA, QUANDO VEÍCULOS E PEDESTRES DIVIDEM O MESMO ESPAÇO, SENDO GARANTIDA A ESTE ÚLTIMO A PREFERÊNCIA SOBRE O PRIMEIRO.

USO DA FURV

REVISÃO			
REVISÃO	DATA	ALTERAÇÕES	
ANÁLISE DO PROJETO			
DATA	PROJETO ACEITO	Nº DO RELATÓRIO DE ANÁLISE (RA)	ANALISTA TÉCNICO
	<input type="checkbox"/> SIM <input type="checkbox"/> C/RESSALVAS <input type="checkbox"/> NÃO		




OPERAÇÃO N° 1079099–86
BAIRRO CASALHEIRA

SECRETARIA MUNICIPAL DE ADMINISTRAÇÃO E PLANEJAMENTO
VIVIAN ALEXIA SANTOS PINHEIRO
PREFEITO DE RIO VERMELHO
MARCUS VINICIUS DAYRELL DE OLIVEIRA


PROJETO DE PAVIMENTAÇÃO
SEÇÃO TIPO E DETALHES



RT. DA COORDENAÇÃO	ART/RRT/TRT N°	DATA
KASSIO NATHAN MARTINS BENFICA – CREA-MG 191.244/D	MG20210714048	23/05/2023
RT. DO PROJETO	ESCALA	DESENHO N°
KASSIO NATHAN MARTINS BENFICA – CREA-MG 191.244/D	INDICADA	PAV–02/02

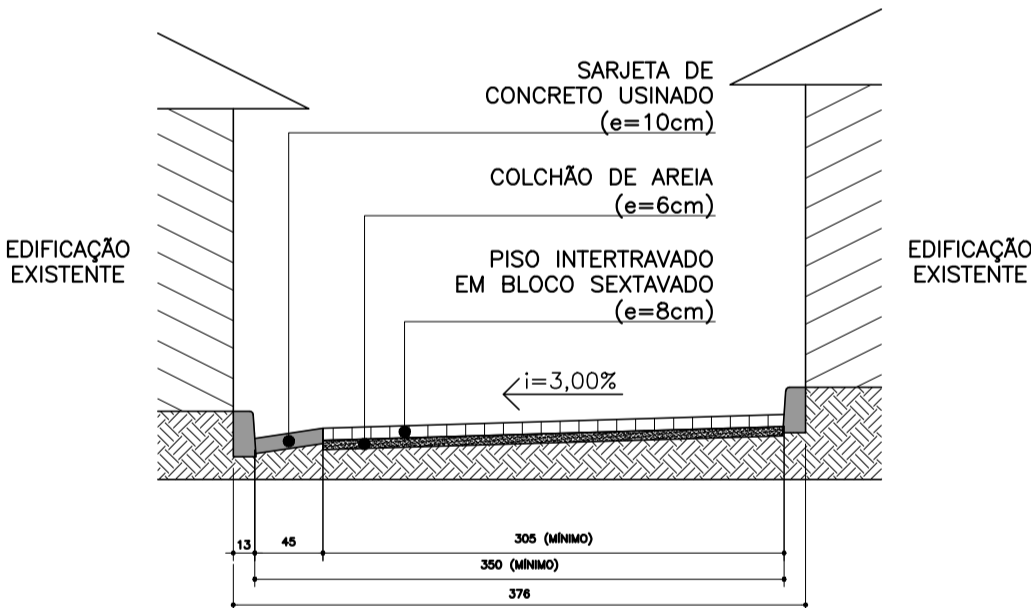

QUANDO DE RELAÇÃO DE SERVIÇOS NAS VIAS								
NOME DA RUA	COMP. (m)	ARG. REG.	LARG. PAV.	REG. (m²)	PAV. (m²)	MEIO FIO TRAVAMENTO	MEIO FIO	SARGETA
RUA AZALEIA	147,15	3,76	3,05	553,28	448,81	24,4	294,3	147,15
RUA CASALHEIRA	305,46	4,26	3,55	1301,26	1084,38	53,25	610,92	305,46
TOTAL	452,61			1854,54	1533,19	77,65	905,22	452,61

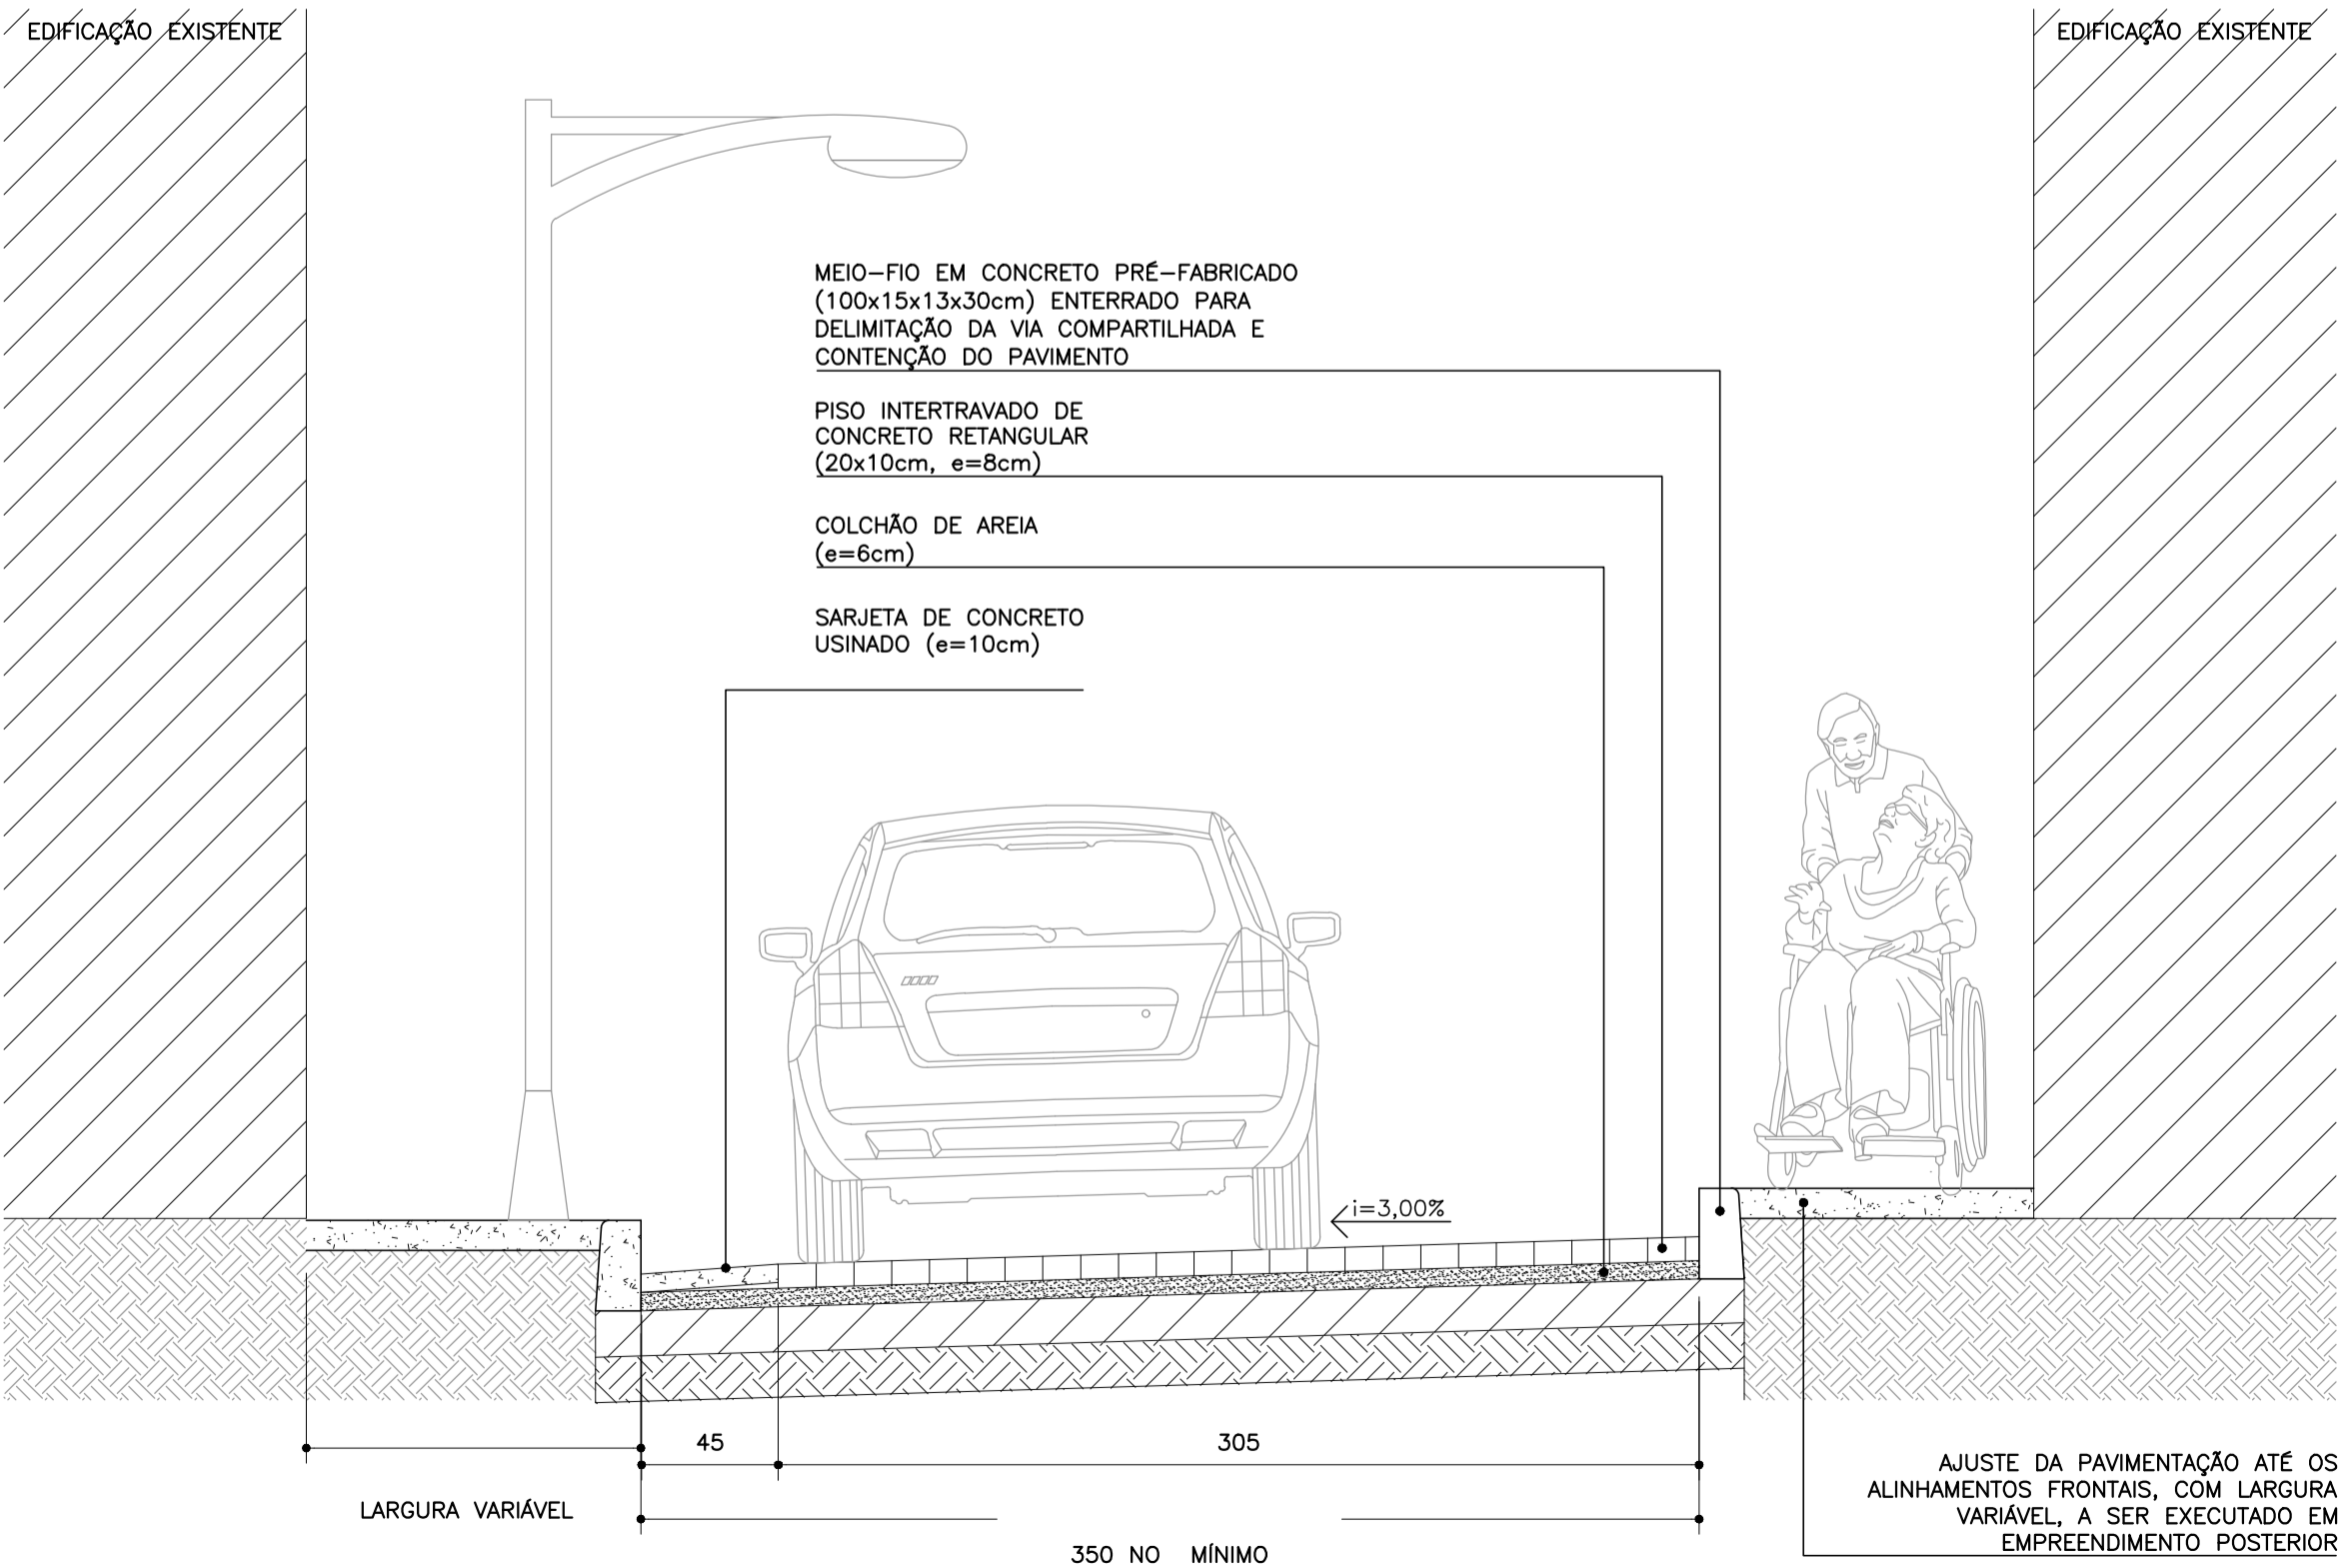

SEÇÃO TIPO – RUA AZALEIA
VIA COMPARTILHADA
ESCALA 1:25