







QUADRO DE PINTURA SINALIZAÇÃO HORIZONTAL	
SINALIZAÇÃO	ÁREA TOTAL DE PINTURA
RUA AZALEIA	30,00 m²
RUA CASCALHEIRA	66,24m²
TOTAL DE PINTURA	96,24m²

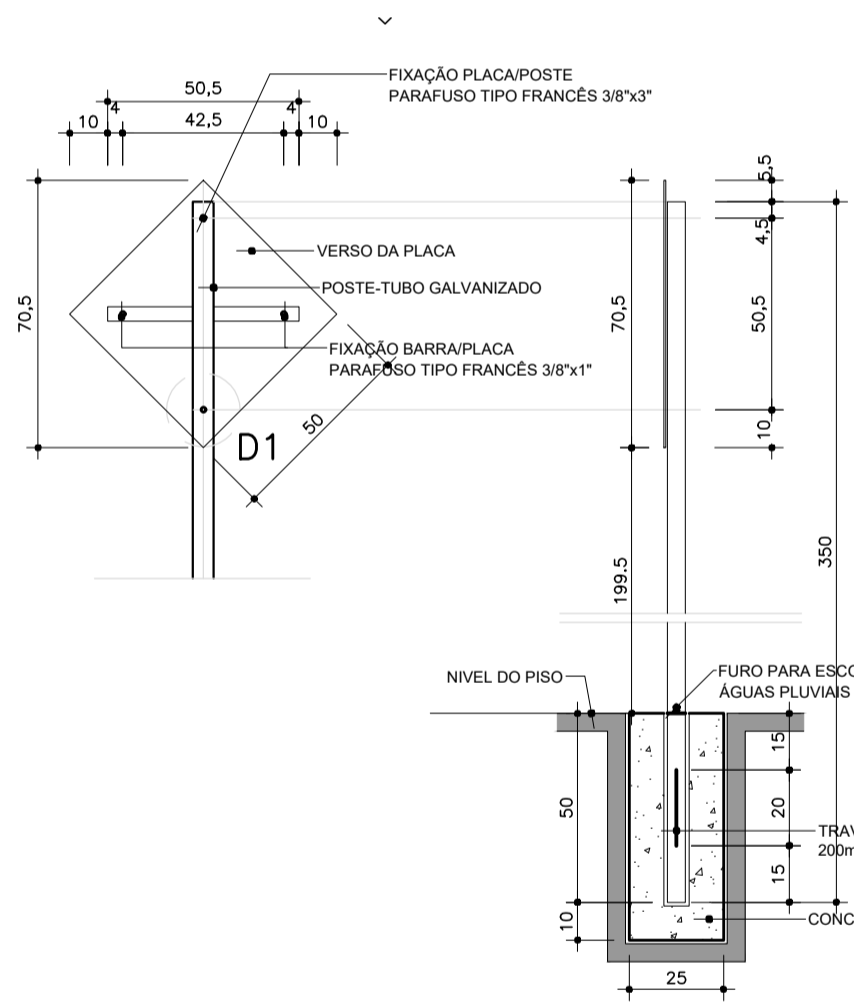


PLACA DE ADVERTÊNCIA
ESCALA 1:20

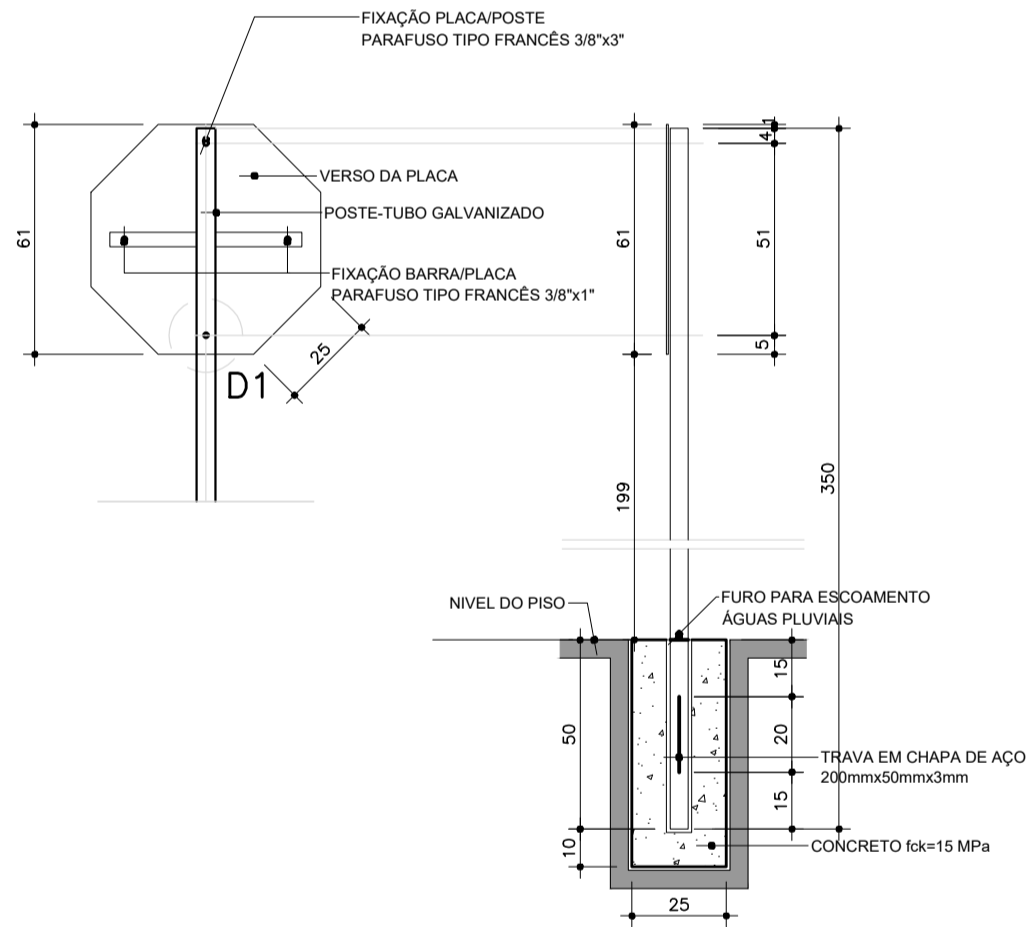


PLACA DE REGULAMENTAÇÃO OCTOGONAL
ESCALA 1:20

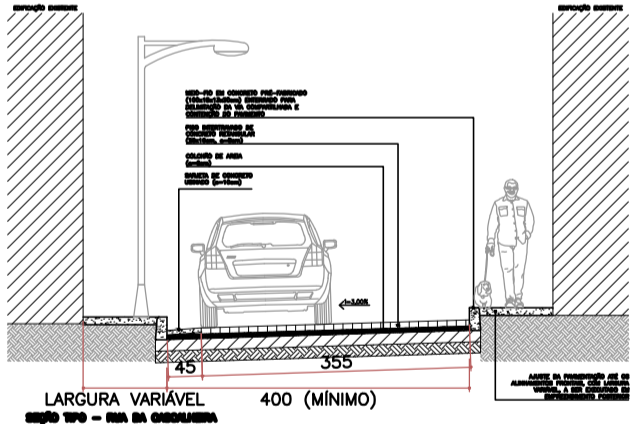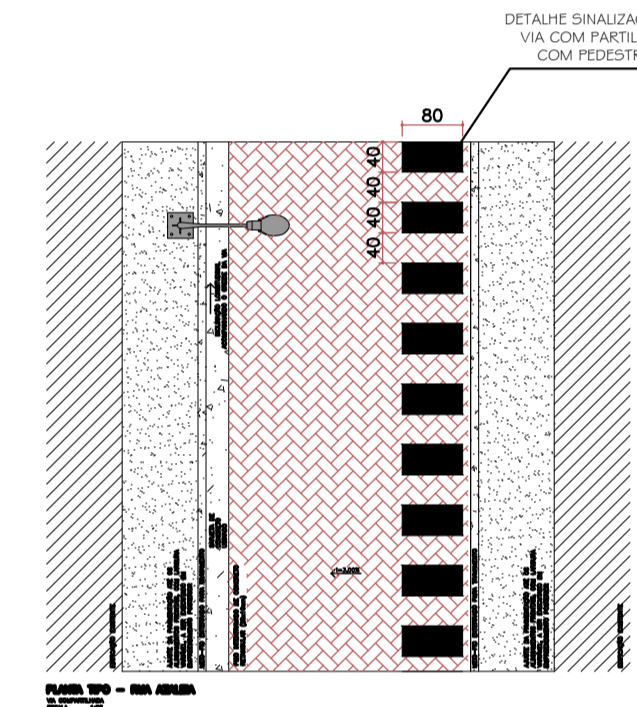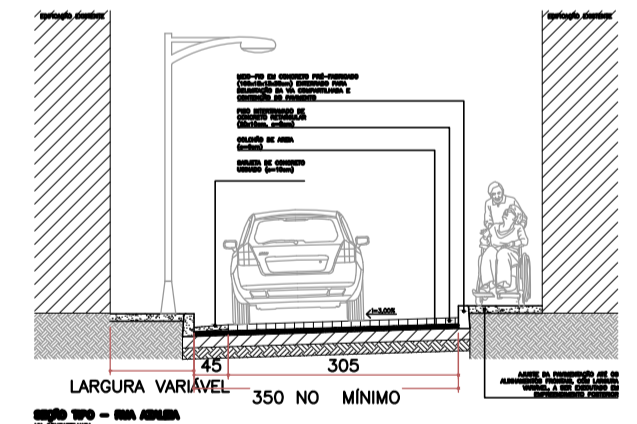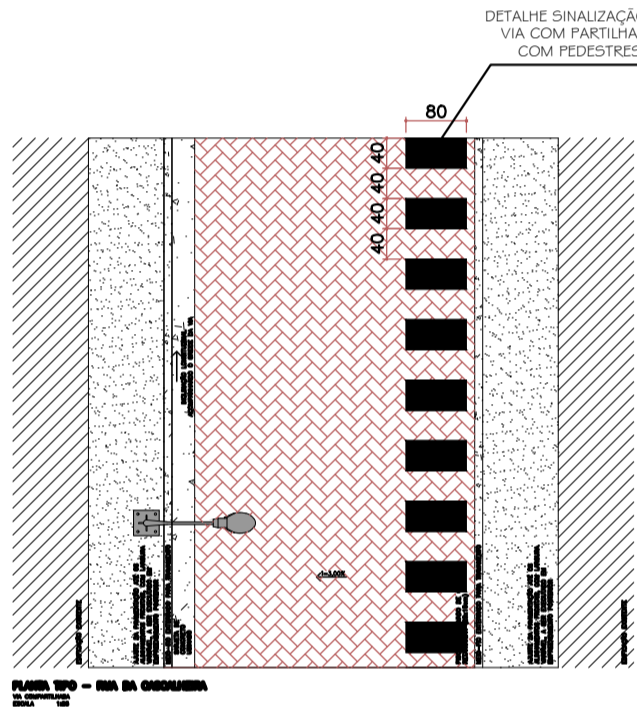

QUADRO RESUMO DE QUANTITATIVOS				
PLACA		RUA AZALEIA	RUA DA CASCALHEIRA	TOTAL
R-1		01	00	01
R-28		01	01	02
A-45		01	01	02
A-32a		01	05	06

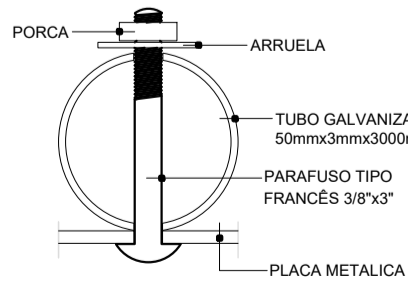

DETALHE DE FIXAÇÃO "D1"
ESCALA 1:20

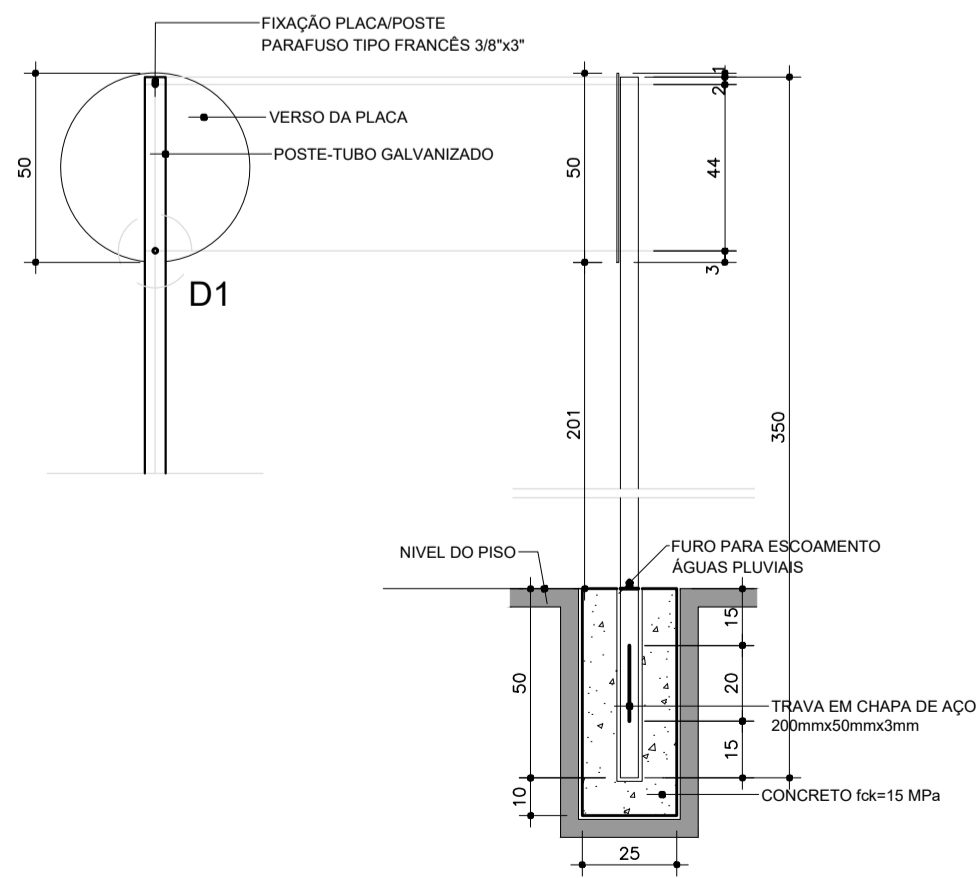

PLACA DE REGULAMENTAÇÃO
ESCALA 1:20

USO DA PMV

REVISÃO			
REVISÃO	DATA	ALTERAÇÕES	
ANÁLISE DO PROJETO			
DATA	PROJETO ACEITO	Nº DO RELATÓRIO DE ANÁLISE (RA)	ANALISTA TÉCNICO
	<input type="checkbox"/> SIM <input type="checkbox"/> C/RESSALVAS <input type="checkbox"/> NÃO		



OPERAÇÃO N° 1079099-86
BAIRRO CASCALHEIRA

SECRETARIA MUNICIPAL DE ADMINISTRAÇÃO E PLANEJAMENTO
VIVIAN ALEXIA SANTOS PINHEIRO
PREFEITO DE RIO VERMELHO
MARCUS VINICIUS DAYRELL DE OLIVEIRA

PROJETO DE SINALIZAÇÃO
PLANTA GERAL E SEÇÃO TIPO



RT. DA COORDENAÇÃO	ART/RRT/TRT N°	DATA
KASSIO NATHAN MARTINS BENFICA - CREA-MG 191.244/D	MG20210714048	23/05/2023
RT. DO PROJETO	ESCALA	DESENHO N°
KASSIO NATHAN MARTINS BENFICA - CREA-MG 191.244/D	INDICADA	SIN-01/01